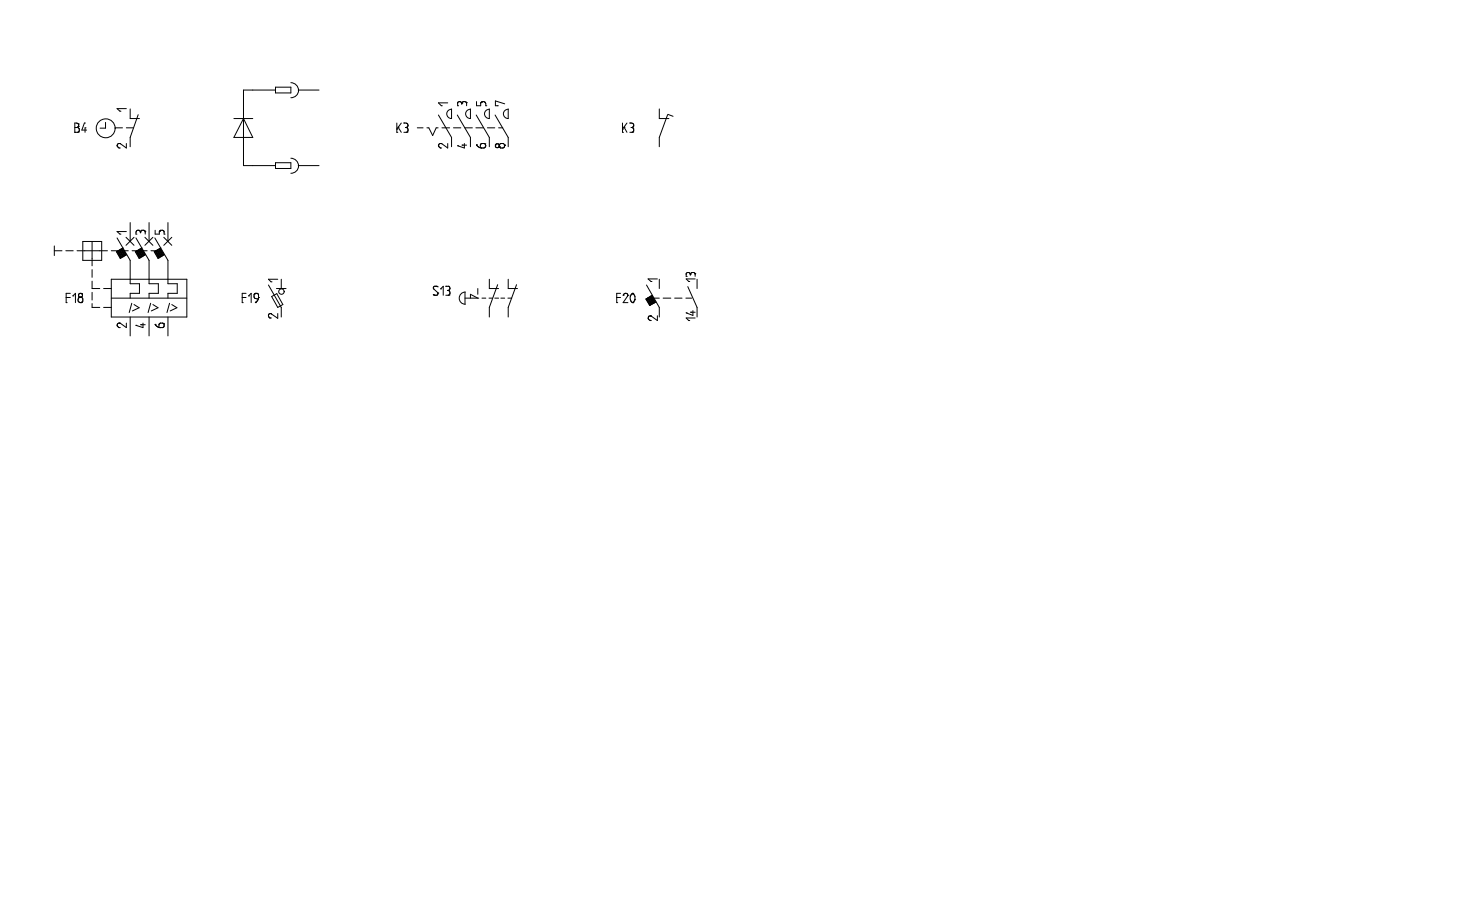


	0	1	2	3	4	5	6	7	8	9	
A											A
B											B
C											C
D											D
E											E
F											F
	24/03/2021	Fecha	24/03/2021	Proyecto:		Documento Num:		Localización:			
	24/03/2021		Dibujado	ej_01				Función:			
			Comprobado	David (Profesor)		Cliente:		Esquema Tipo:		Pag. 5.	
Modificación	Fecha	Nombre	Norma	Inicio en See Electrica		Instalaciones Pelayo.		Esquemas de circuitos		Total Pag. 3	